


Согласовано			
Иув. № подл.	Подпись и дата	Взам. инв. №	

Экспликация помещений		
№	Помещения	S м.кв.
01	Прихожая	18,01
02	Комната 1	49,90
04	Кухня	21,07
05	Гардероб	5,99
06	Комната 2	17,47
07	Ванная	6,46
08	Санузел	5,77
09	Хозблок	1,30
	Общая площадь	125,97 м2
	Жилая площадь	68,32 м2

Примечание: планировка и просчет площадей был сделан на основе плана квартир предоставленных отделом продаж ЖК "Заречный".

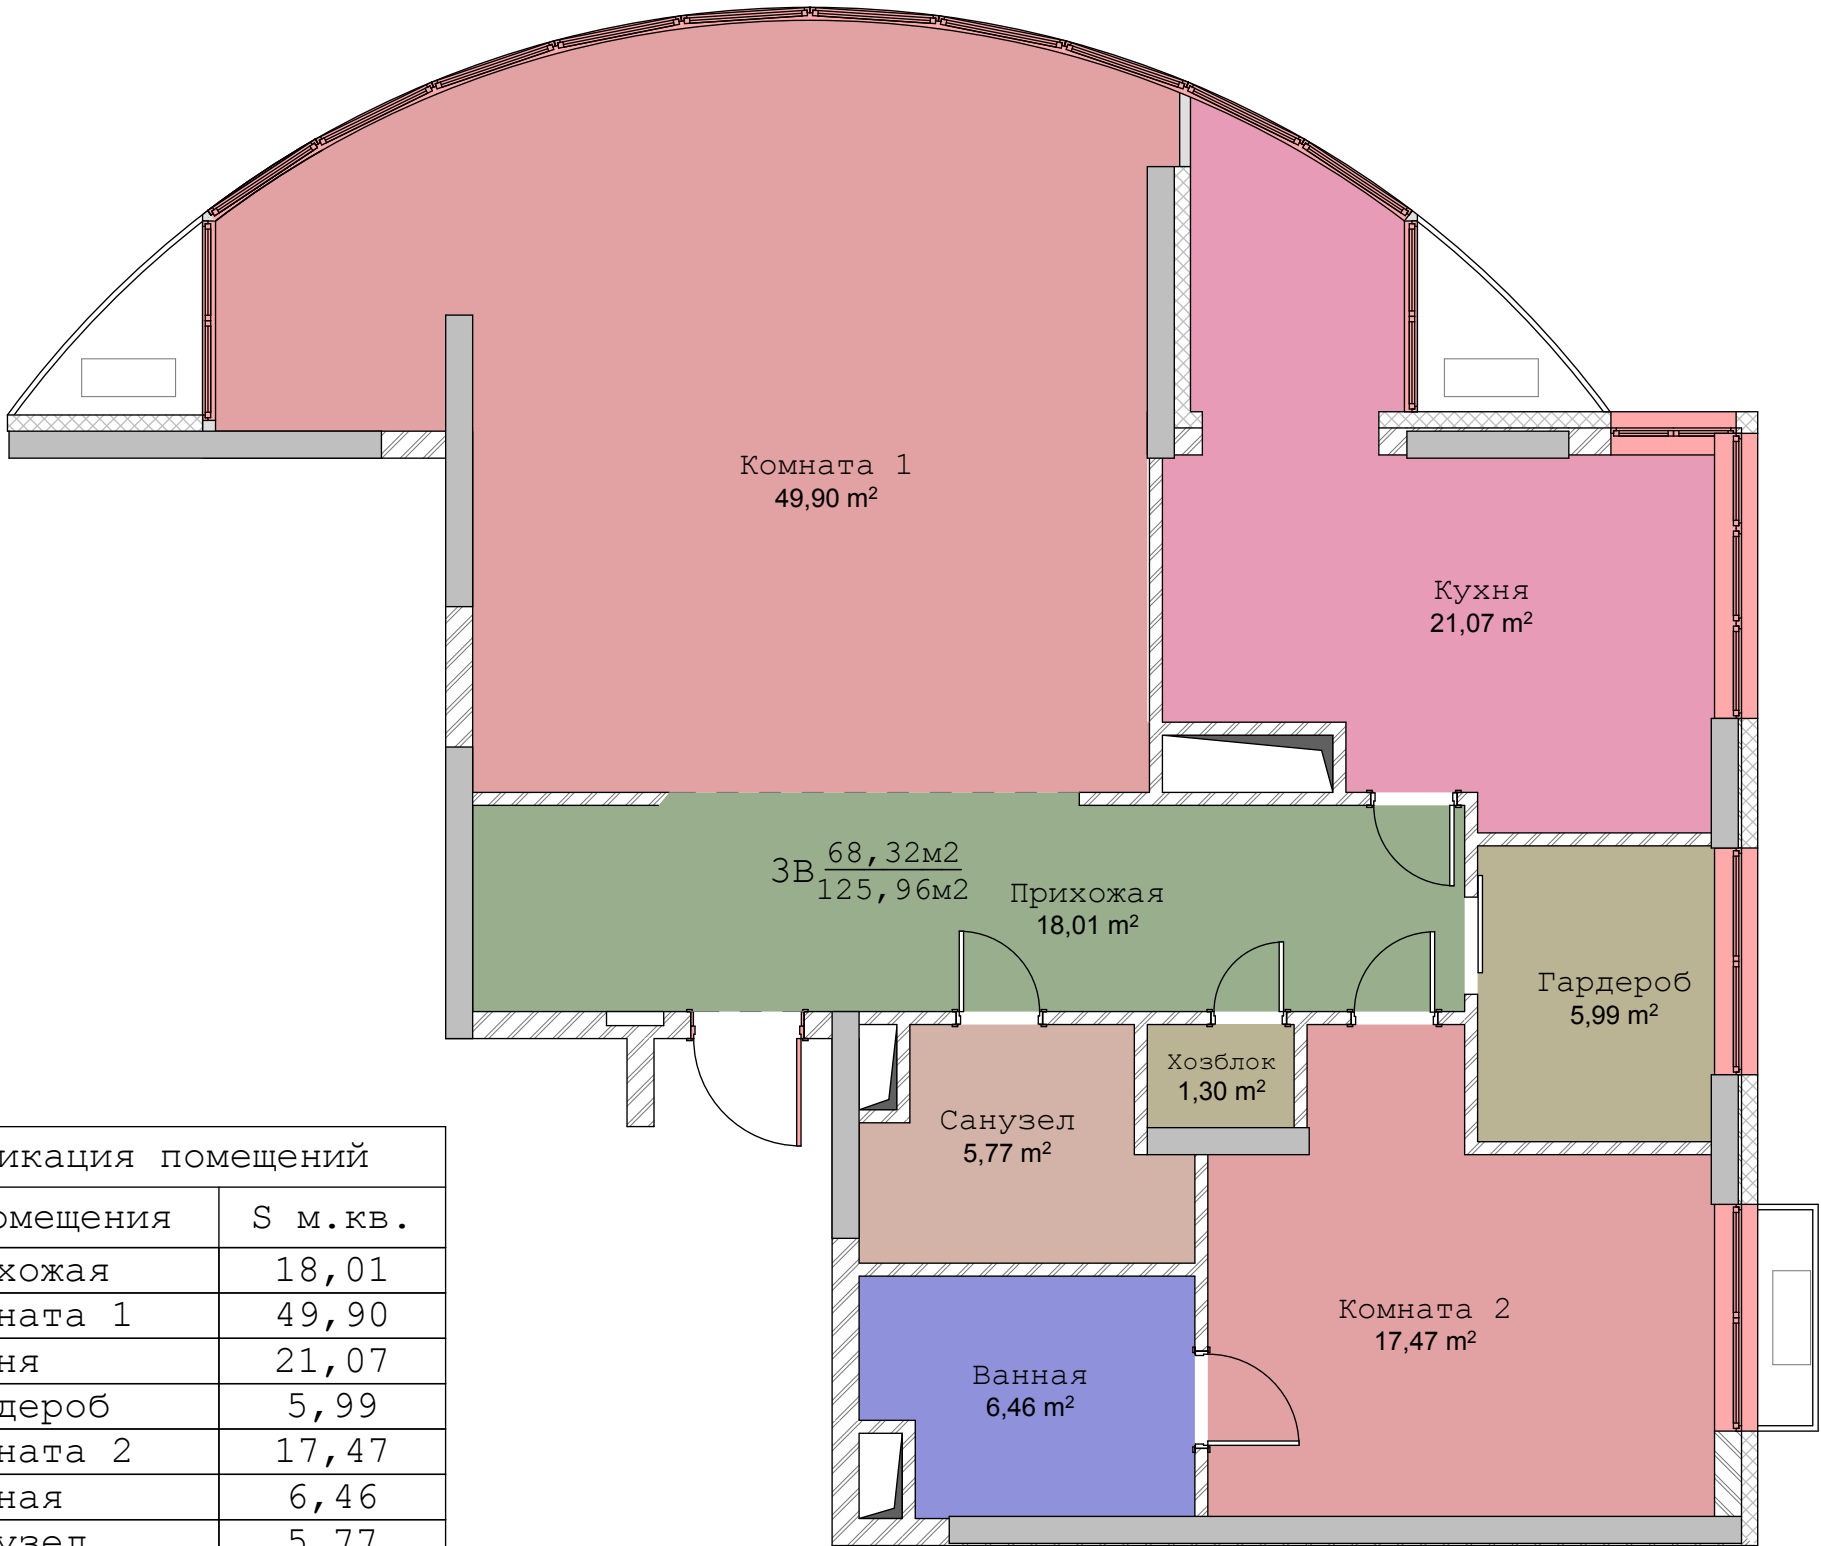

						квартира 3В			
Изм.	Кол.уч.	Лист	№ док.	Подпись	Дата				
						Экспликация помещений	Стадия	Лист	Листов