


Условные обозначения

	Кондиционеры
	Радиаторы
	Конвектор

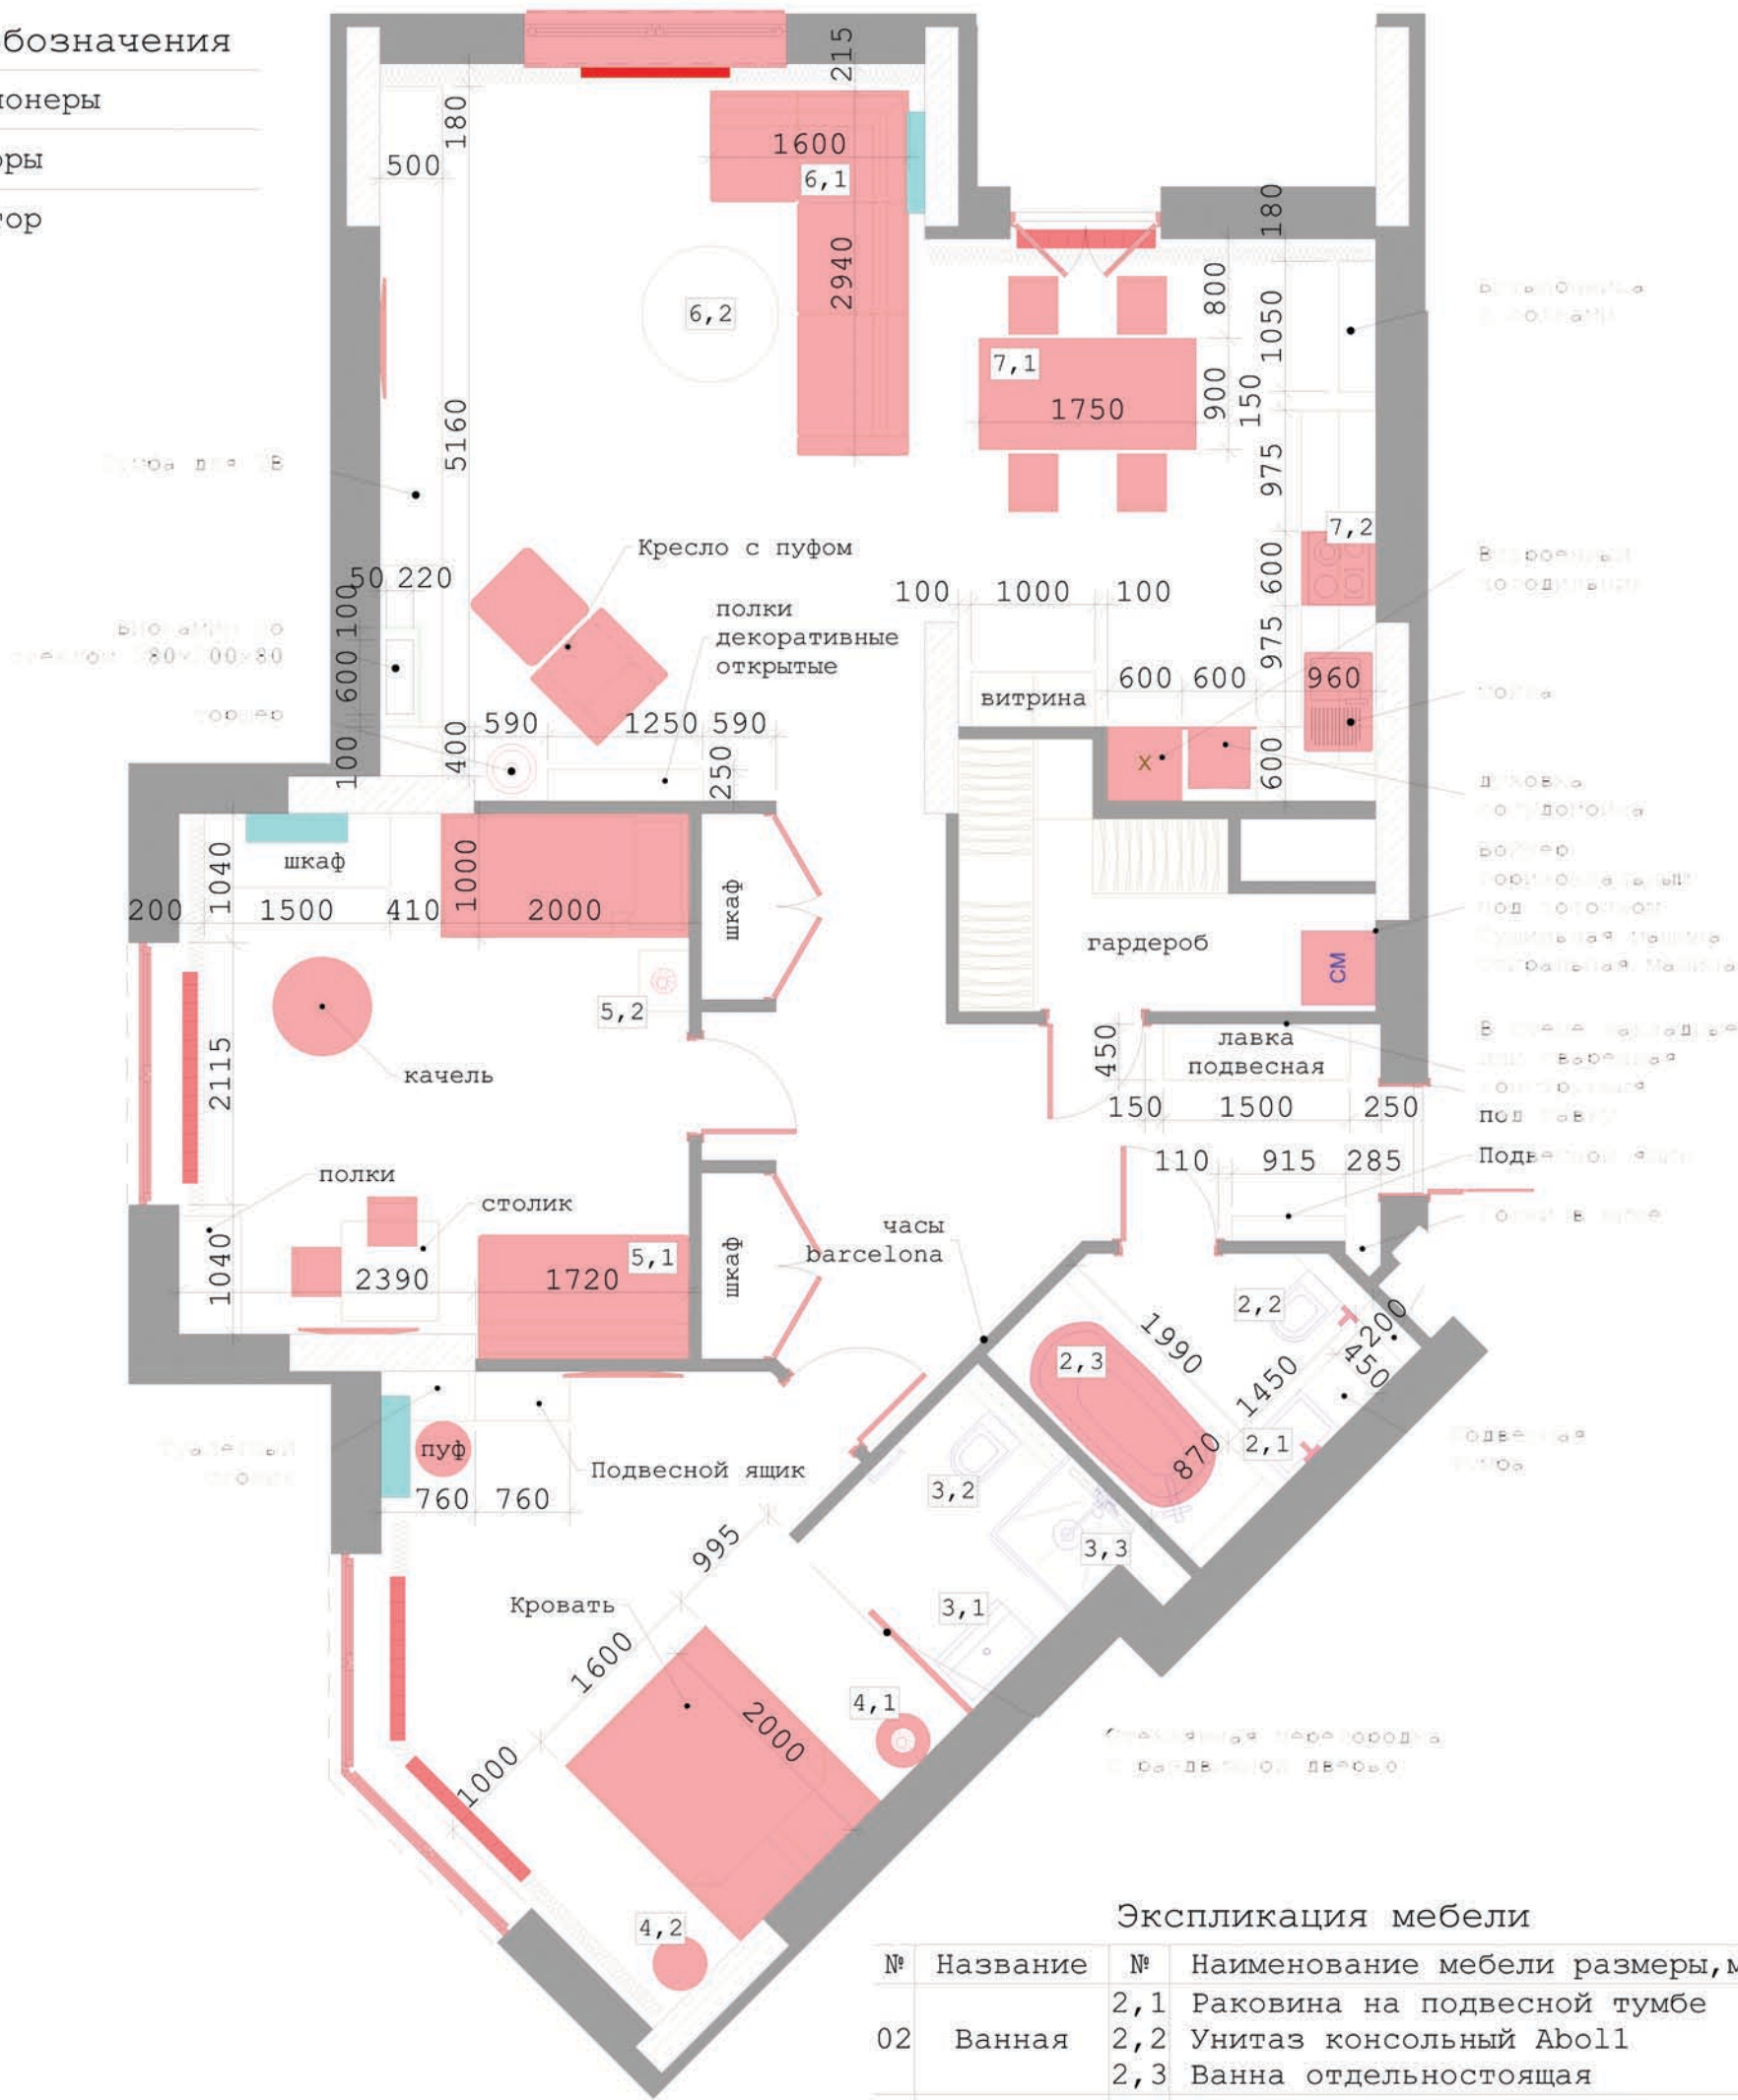

Экспликация мебели

№	Название	№	Наименование мебели размеры, мм
02	Ванная	2,1	Раковина на подвесной тумбе
		2,2	Унитаз консольный Aboll
		2,3	Ванна отдельностоящая
03	Санузел	3,1	Раковина отдельностоящая
		3,2	Унитаз консольный
		3,3	Душевая кабина
04	Спальня	4,1	Прикроватная тумба D44 H26
		4,2	Прикроватная тумба D44 H50
05	Детская	5,1	Диван-кровать
		5,2	Прикроватная тумба
06	Гостиная	6,1	Угловой диван
		6,2	Кофейный столик D117 H25
07	Кухня	7,1	Обеденный стол
		7,2	Электроплита, вытяжка

Дизайн-проект квартиры по ул. Анри Барбюса, 52/1
ЖК Французский квартал

Расстановка мебели.
Экспликация мебели